

CALLE ALCALA 175 , 2º IZQ

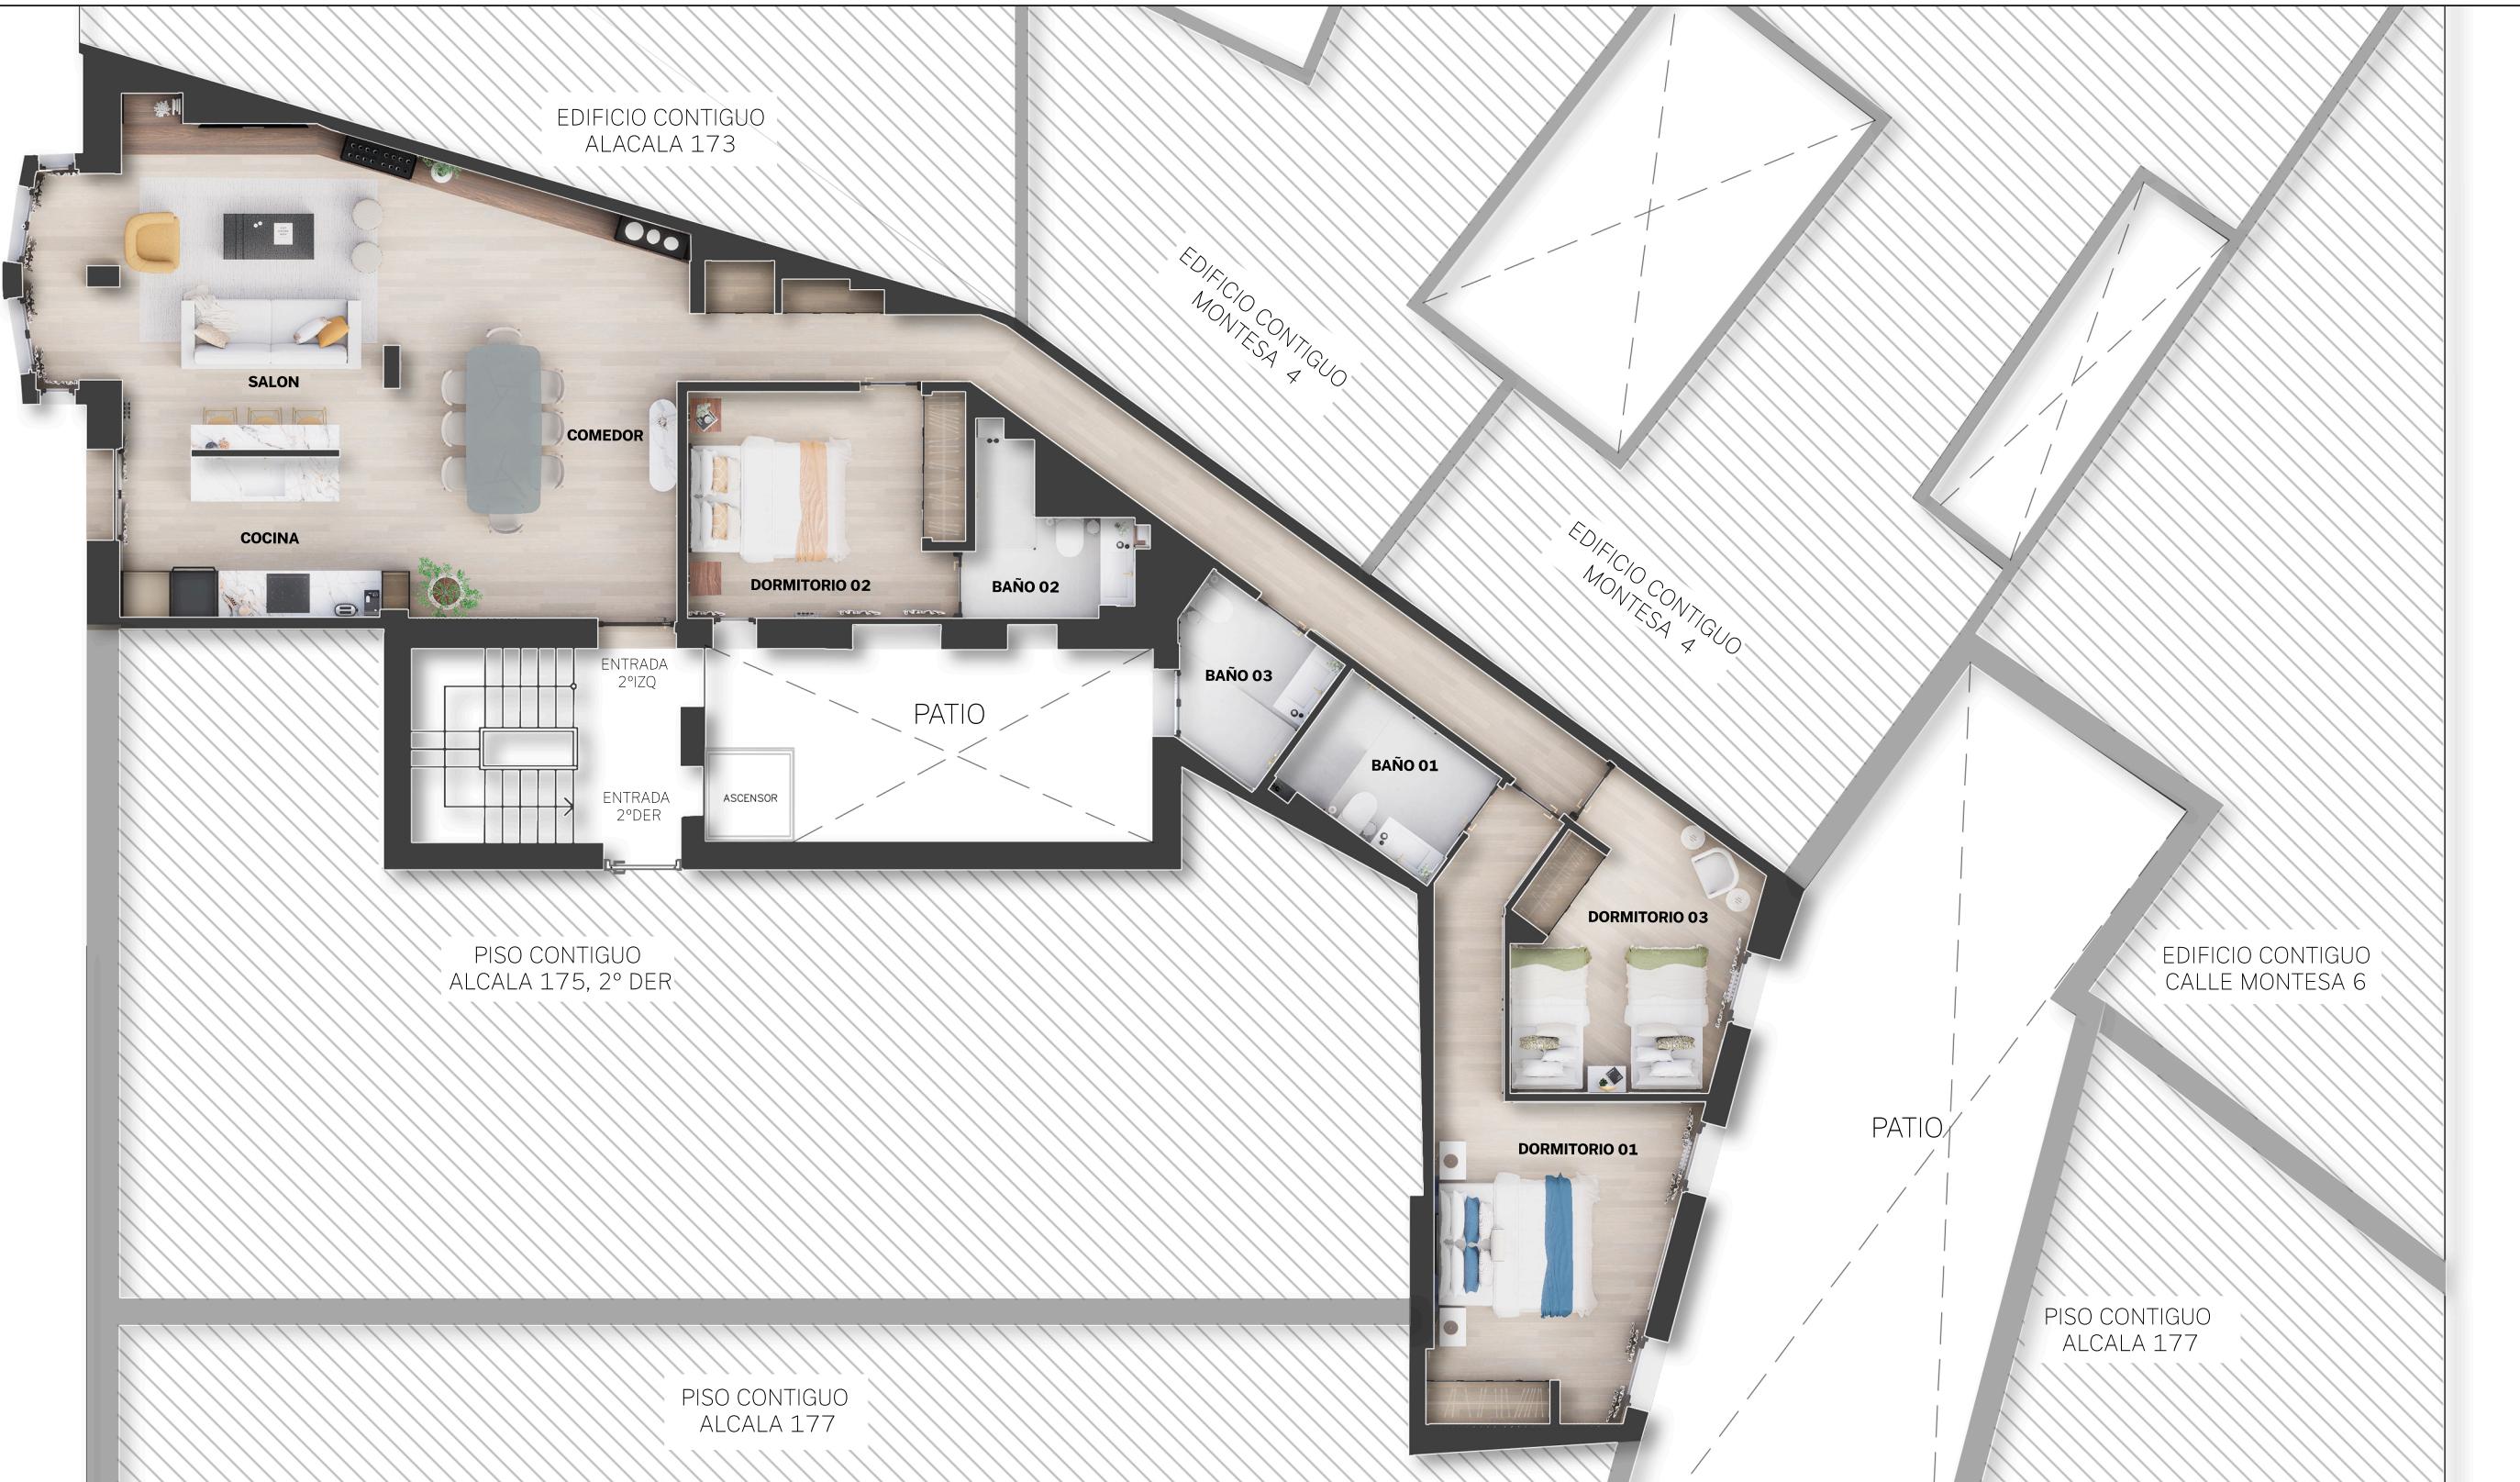


TABLA DE SUPERFICIES	
Ú TILES	109 m ²
CONSTRUIDOS	134 m ²
CATASTRALES	143 m ²

02	ESTADO REFORMADO GENERAL
FECHA	
EMPLAZAMIENTO	C/ALCALA 175, 2ºIZQ
Designed by	arctempus