


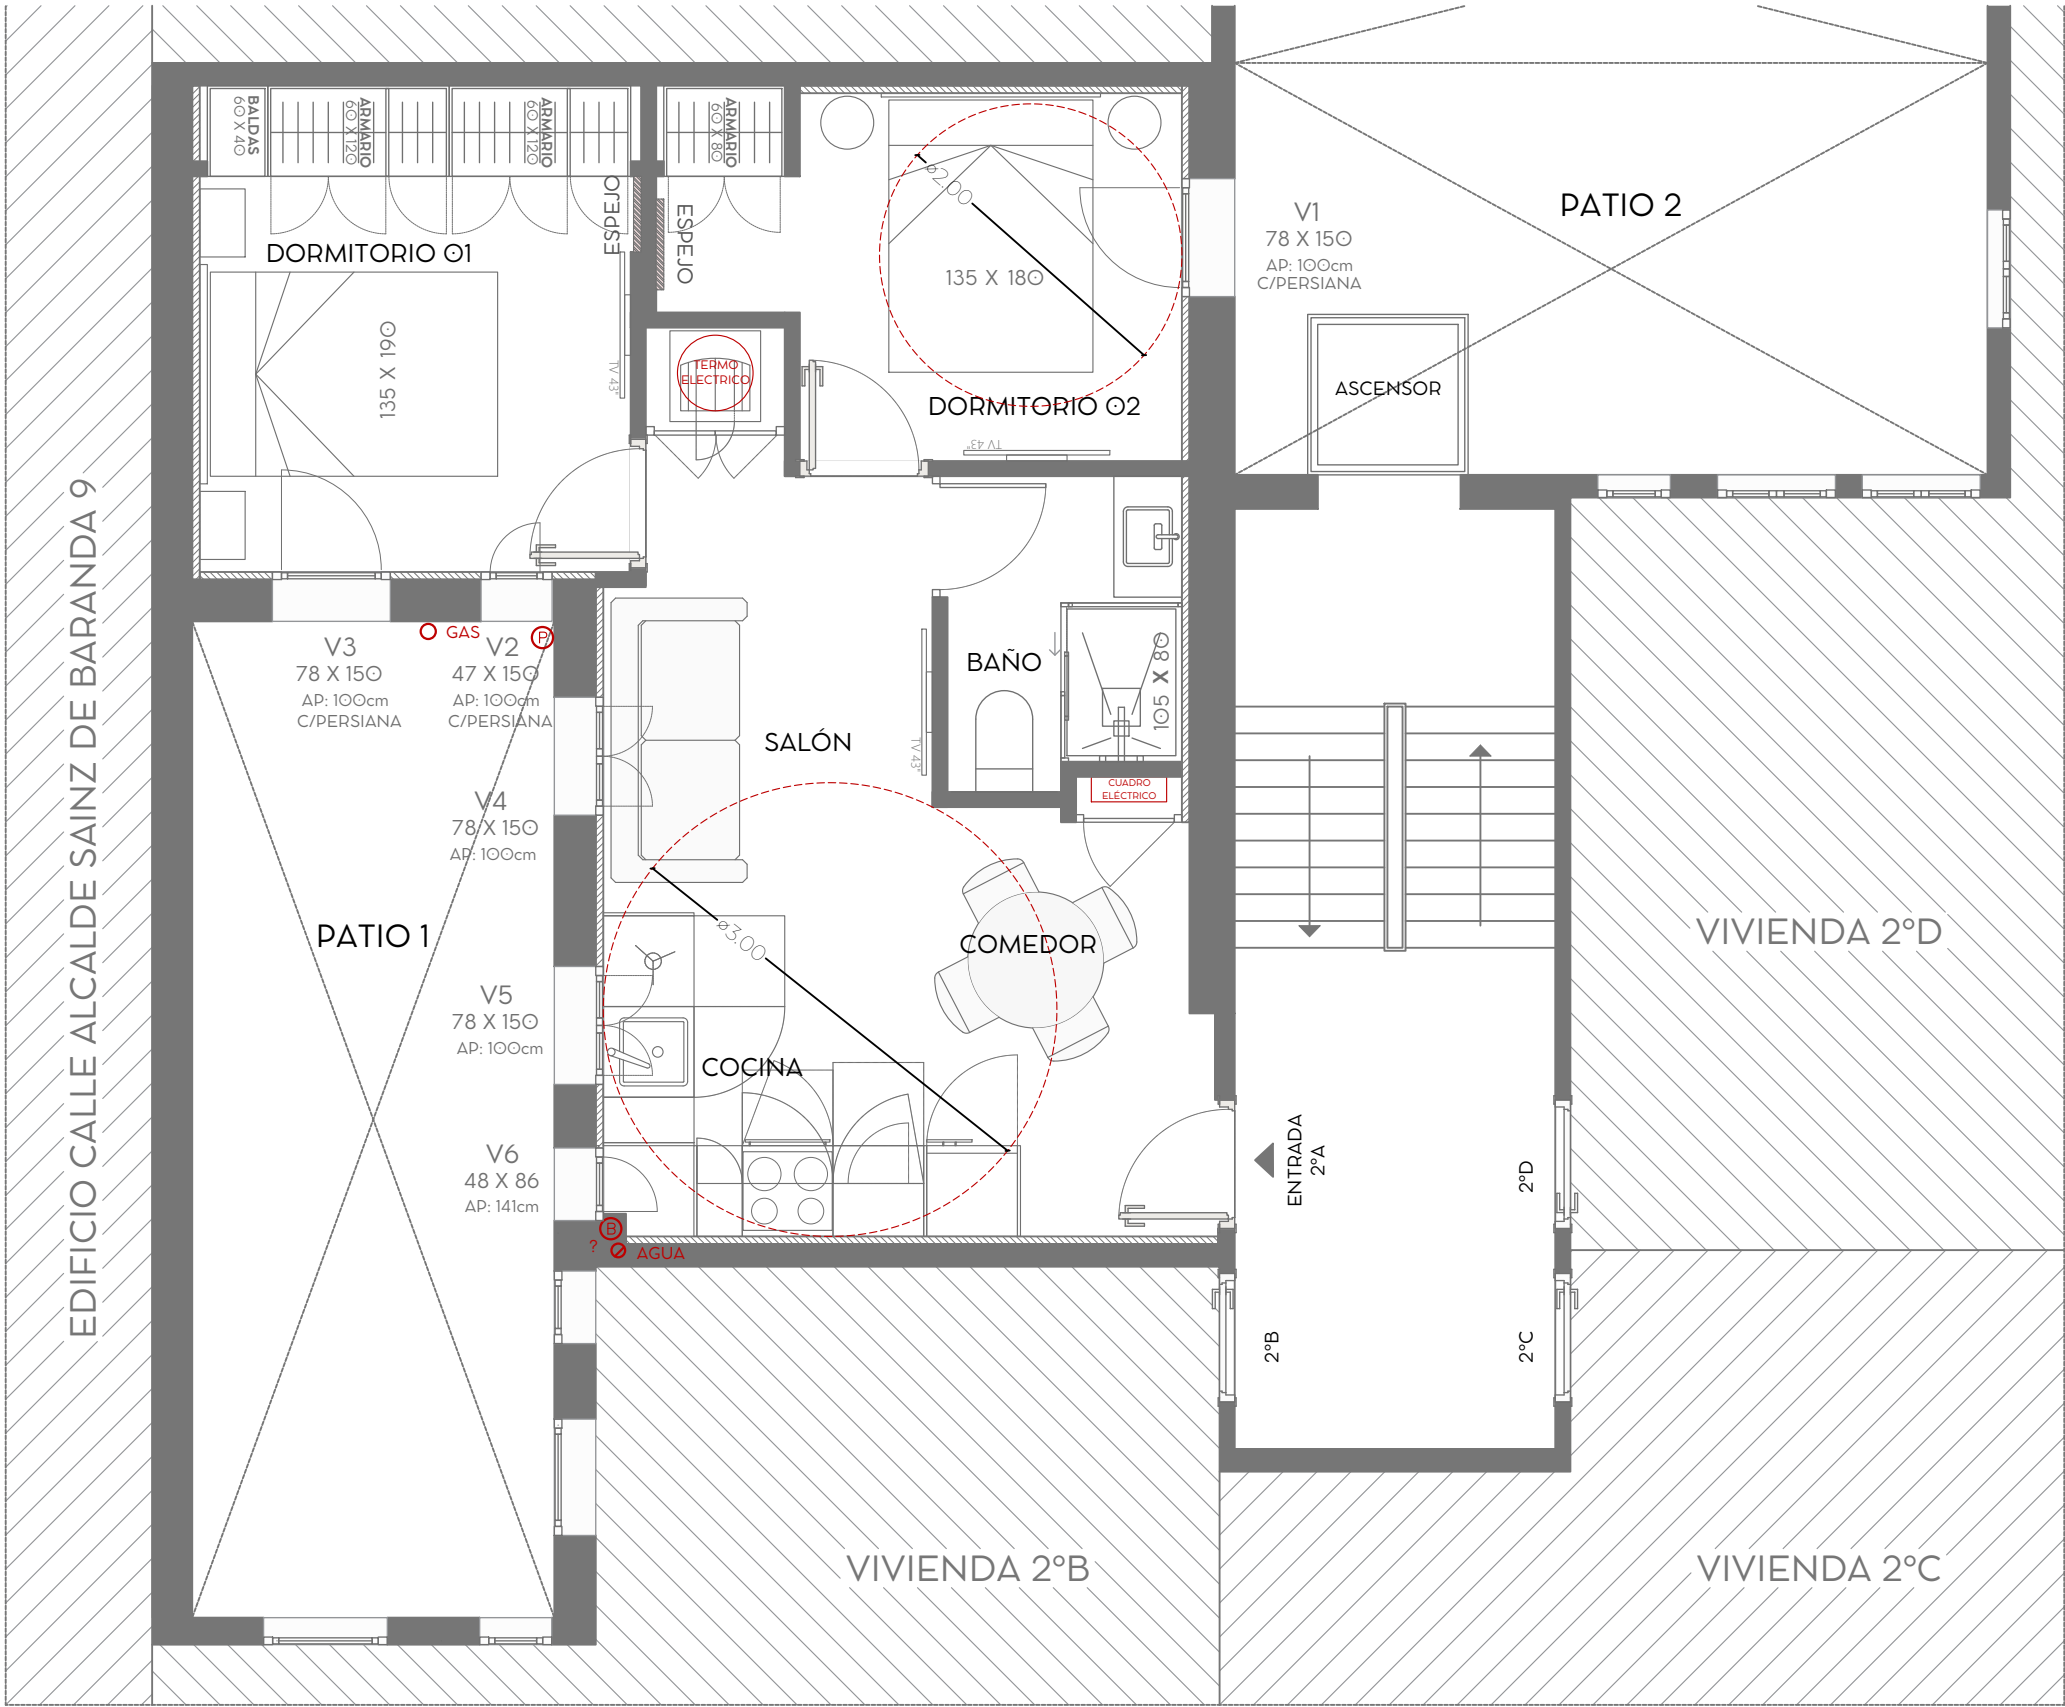

ALCALDE SAINZ DE BARANDA 11, 2ºA

TABLA DE SUPERFICIES	
ÚTILES	36 m2
CONSTRUIDOS	44 m2
CATASTRALES	46 m2

02	ESTADO REFORMADO GENERAL	
FECHA	16/05/2025	
EMPLAZAMIENTO	C/ALC. SAINZ DE BARANDA, 11, 2ºA	
ARC TEMPUS ARCHITECTURE STUDIO	ESCALA 1:50	



16/05/2025