


CALLE NUÑEZ DE BALBOA, 57, 1° YD2

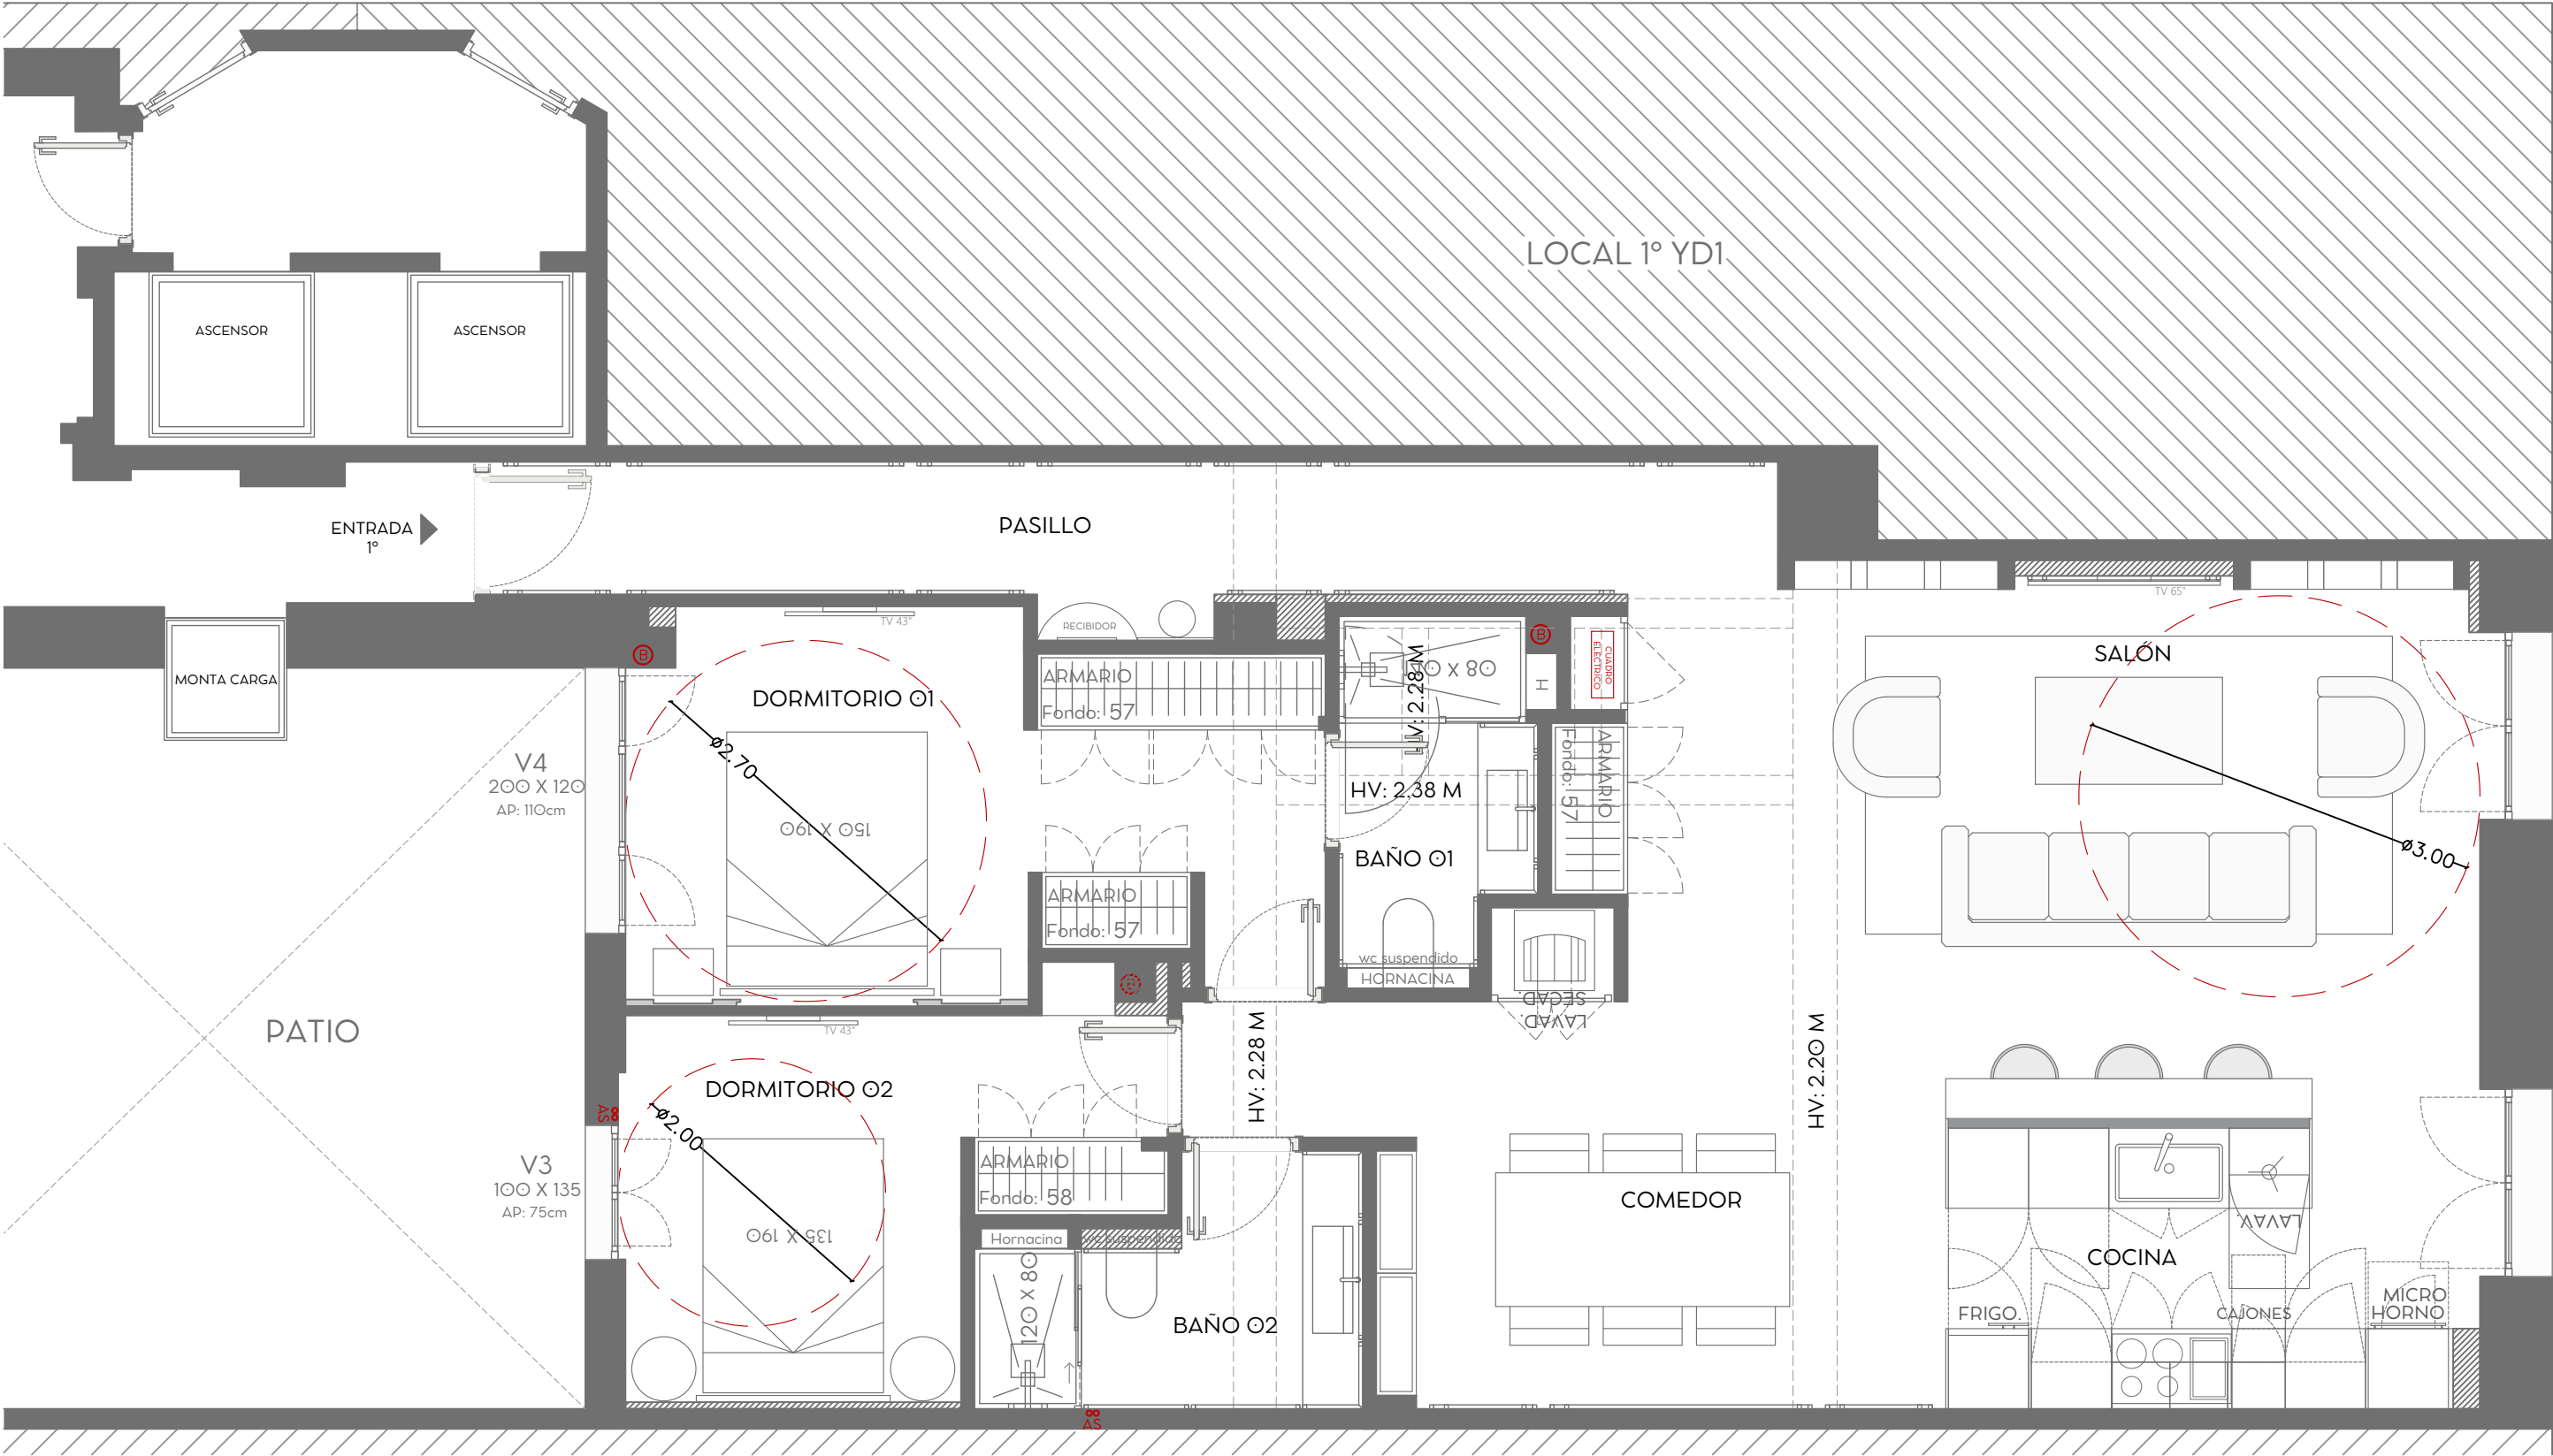

V1
140 X 170
AP: 56cm

Calle de Ayala

V2
140 X 170
AP: 56cm

TABLA DE SUPERFICIES	
ÚTILES	90 m2
CONSTRUIDOS	105 m2
CATASTRALES	132 m2

02	ESTADO REFORMADO GENERAL		
FECHA		25-jun.-25	
EMPLAZAMIENTO Calle Nuñez de Balboa 57 1 YD2			
 ARCTEMPUS ARCHITECTURE STUDIO	ESCALA		
	1:50		



25-jun.-25